DATI TECNICI FUNZIONALI

IDENTIFICATIVO PIANTE: 1 2 3 4 5 6 7 8 9 — 10 11 12 — 13 — 14 — 15 — 16

CONFINI AMMINISTRATIVI

DATI CARATTERISTICI

DATI DI COSTRUZIONE
PRESSIONE DI PROGETTO 75.0 bar
PRESSIONE MASSIMA DI ESERCIZIO (MOP) 75.0 bar
GRADO DI UTILIZZAZIONE DICHIARATO f - 0.57

REALIZZATO IN CONFORMITA' AL D.M.17/04/2008

RIVESTIMENTO GIUNTI DI SALDATURA
FASCE TERMORESTRINGENTI C50 PRIMER (A.07.10.02)

DATI GENERALI
DN 300 SP 9.5 [UNI-EN] 2839.00 m

LUNGHEZZA TOTALE IMPIANTO 2839.00 m.

PLANIMETRIA 1:2000

CONFINI AMMINISTRATIVI

LEGENDA

Area di lavoro comprensiva di: (pista di lavoro, allargamenti, piazzole e strade di accesso provvisorie)

METANODOTTO IN PROGETTO
METANODOTTI IN ESERCIZIO
METANODOTTI DA DISMETTERE
ALTRE OPERE IN PROGETTO

N.	SPECIE	DIAMENTRO TRONCO h=1.30 m (m)	COMUNE	FOGLIO	PARTICELLA	COORD	NOTE
1	POPULUS ALBA	0.30	SUSSEGANA	26	43	X=286577.8289 Y=5083231.3736	
2	POPULUS ALBA	0.30	SUSSEGANA	26	43		
3	POPULUS ALBA	0.30	SUSSEGANA	26	43		
4	POPULUS ALBA	0.30	SUSSEGANA	26	43		
5	POPULUS ALBA	0.30	SUSSEGANA	26	43		
6	POPULUS ALBA	0.30	SUSSEGANA	26	43		
7	POPULUS ALBA	0.30	SUSSEGANA	26	43		
8	POPULUS ALBA	0.30	SUSSEGANA	26	43		
9	ULMUS GLABRA	0.44	SUSSEGANA	26	43	X=286534.0633 Y=5083262.8376	AREA VERDE PRIVATA
10	SALIX ALBA	0.32	SUSSEGANA	24	381	X=286151.3613 Y=5083586.6021	
11	SALIX ALBA	0.32	SUSSEGANA	24	381	X=286152.3180 Y=5083592.9972	
12	JIUGLANS REGIA	0.31	SUSSEGANA	24	335	X=286125.4767 Y=5083659.0215	
13	JIUGLANS REGIA	0.33	SUSSEGANA	24	381	X=286148.2137 Y=5083595.4073	
14	ULMUS GLABRA	0.40	SUSSEGANA	24	acqua	X=286027.4586 Y=5083824.4355	
15	ULMUS GLABRA	0.30	REFRONTOLO	13	119	X=285245.3910 Y=5084790.9510	
16	POPULUS ALBA	0.60	REFRONTOLO	13	182	X=285136.0774 Y=5084963.0072	

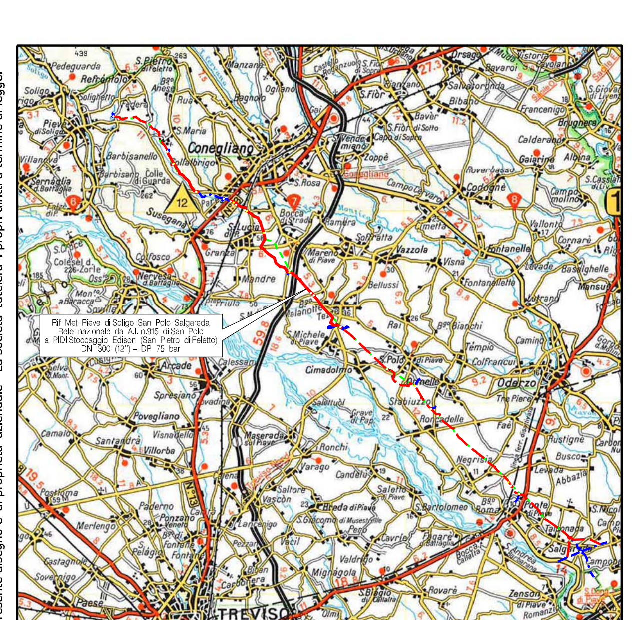

COROGRAFIA SCALA 1:200.000

Il presente disegno e' di proprieta' aziendale - La societa' tutelera' i propri diritti a termine di legge.

Nei Comuni di SUSEGANA, SAN PIETRO DI FELETTO.

Rev.	Data	Descrizione	Disegn.	Contr.	Approv.
0	10/06/19	EMISSIONE	IEMBO	LUMINARI	MONTALBANO

Proprietario: snam
Progettista: COMIS consulenza materiali - ispezioni - saldatura progettazione - direzione lavori
Disegno: P-CENS-9110690

Impianto: MET. (4500230) PIEVE DI SOLIGO-S.POLO DI PIAVE - SALGAREDA
Tratto: 3-CONEGLIANO-PASSO DI S. BOLDO
Variante: DA S.P. N.38 (SUSEGANA) A PIDI STOCCAGGIO EDISON (SAN PIETRO DI FELETTO) DN 300 (12") - DP 75 bar

Revisione: 0
Comm.: NR/16091/R-L02
Cod.tec.: 9110690

PLANIMETRIA CATASTALE CON CENSIMENTO PIANTE

Scala: 1:2000